

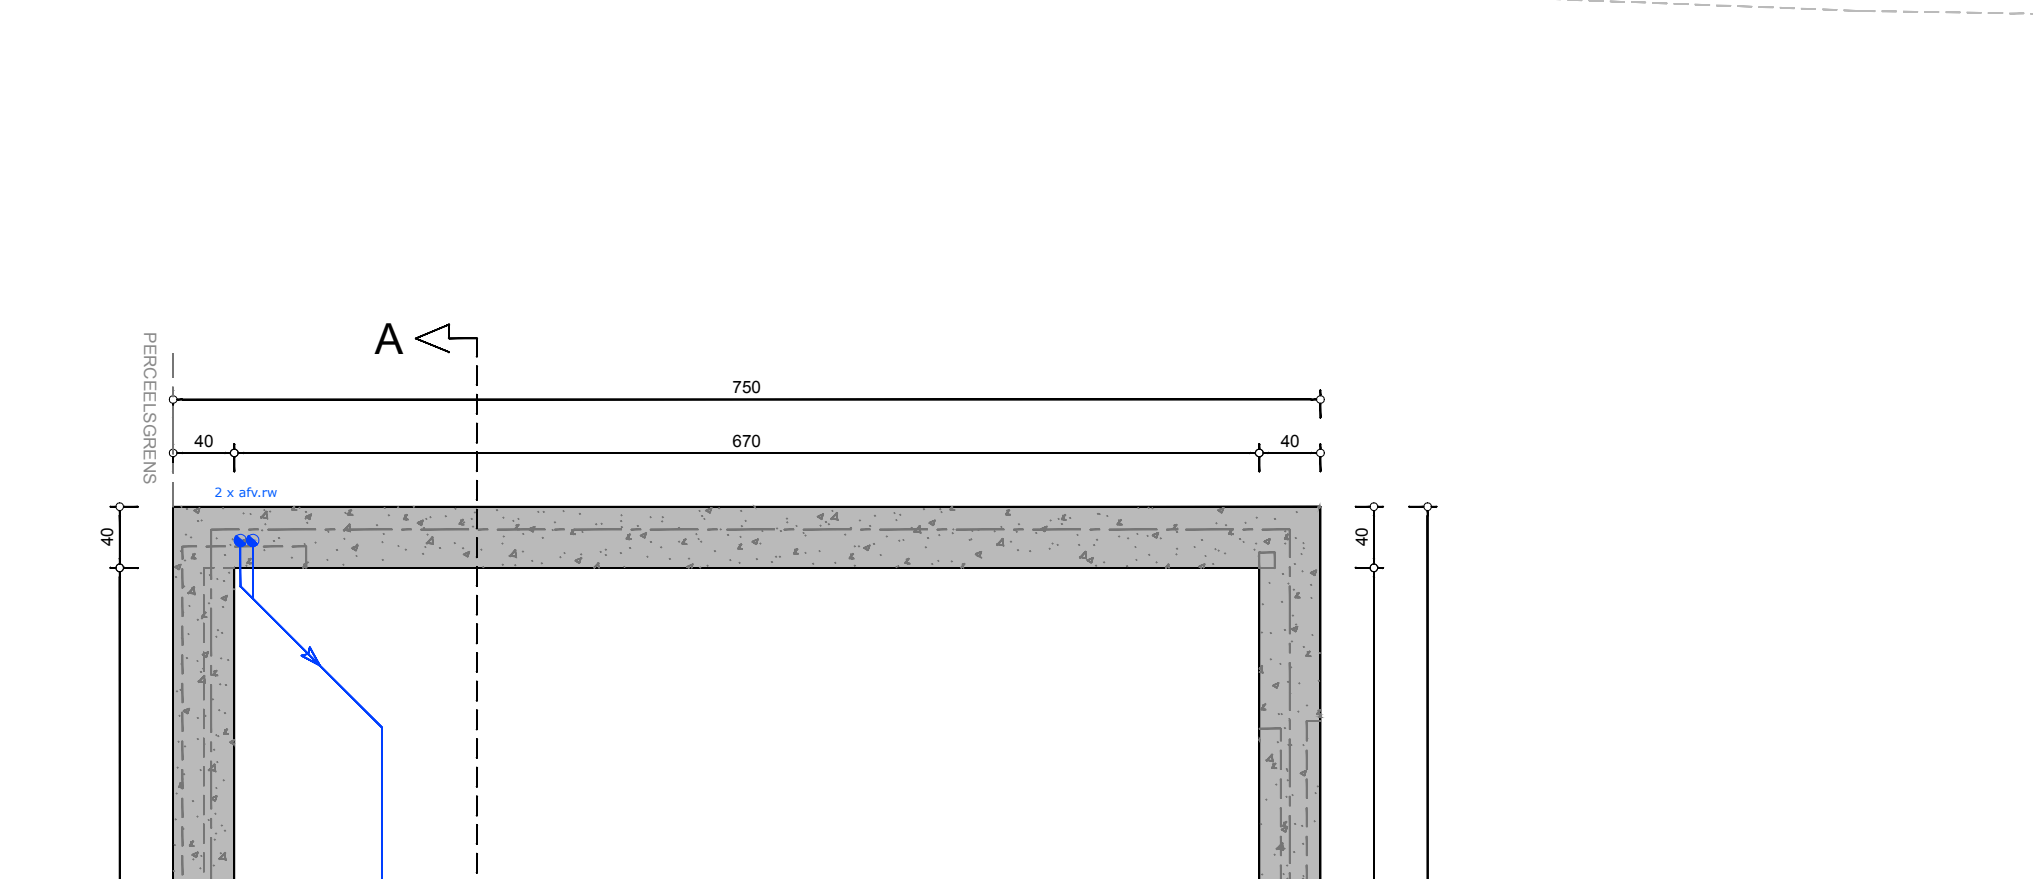



DOORSNEDE AB 1:50

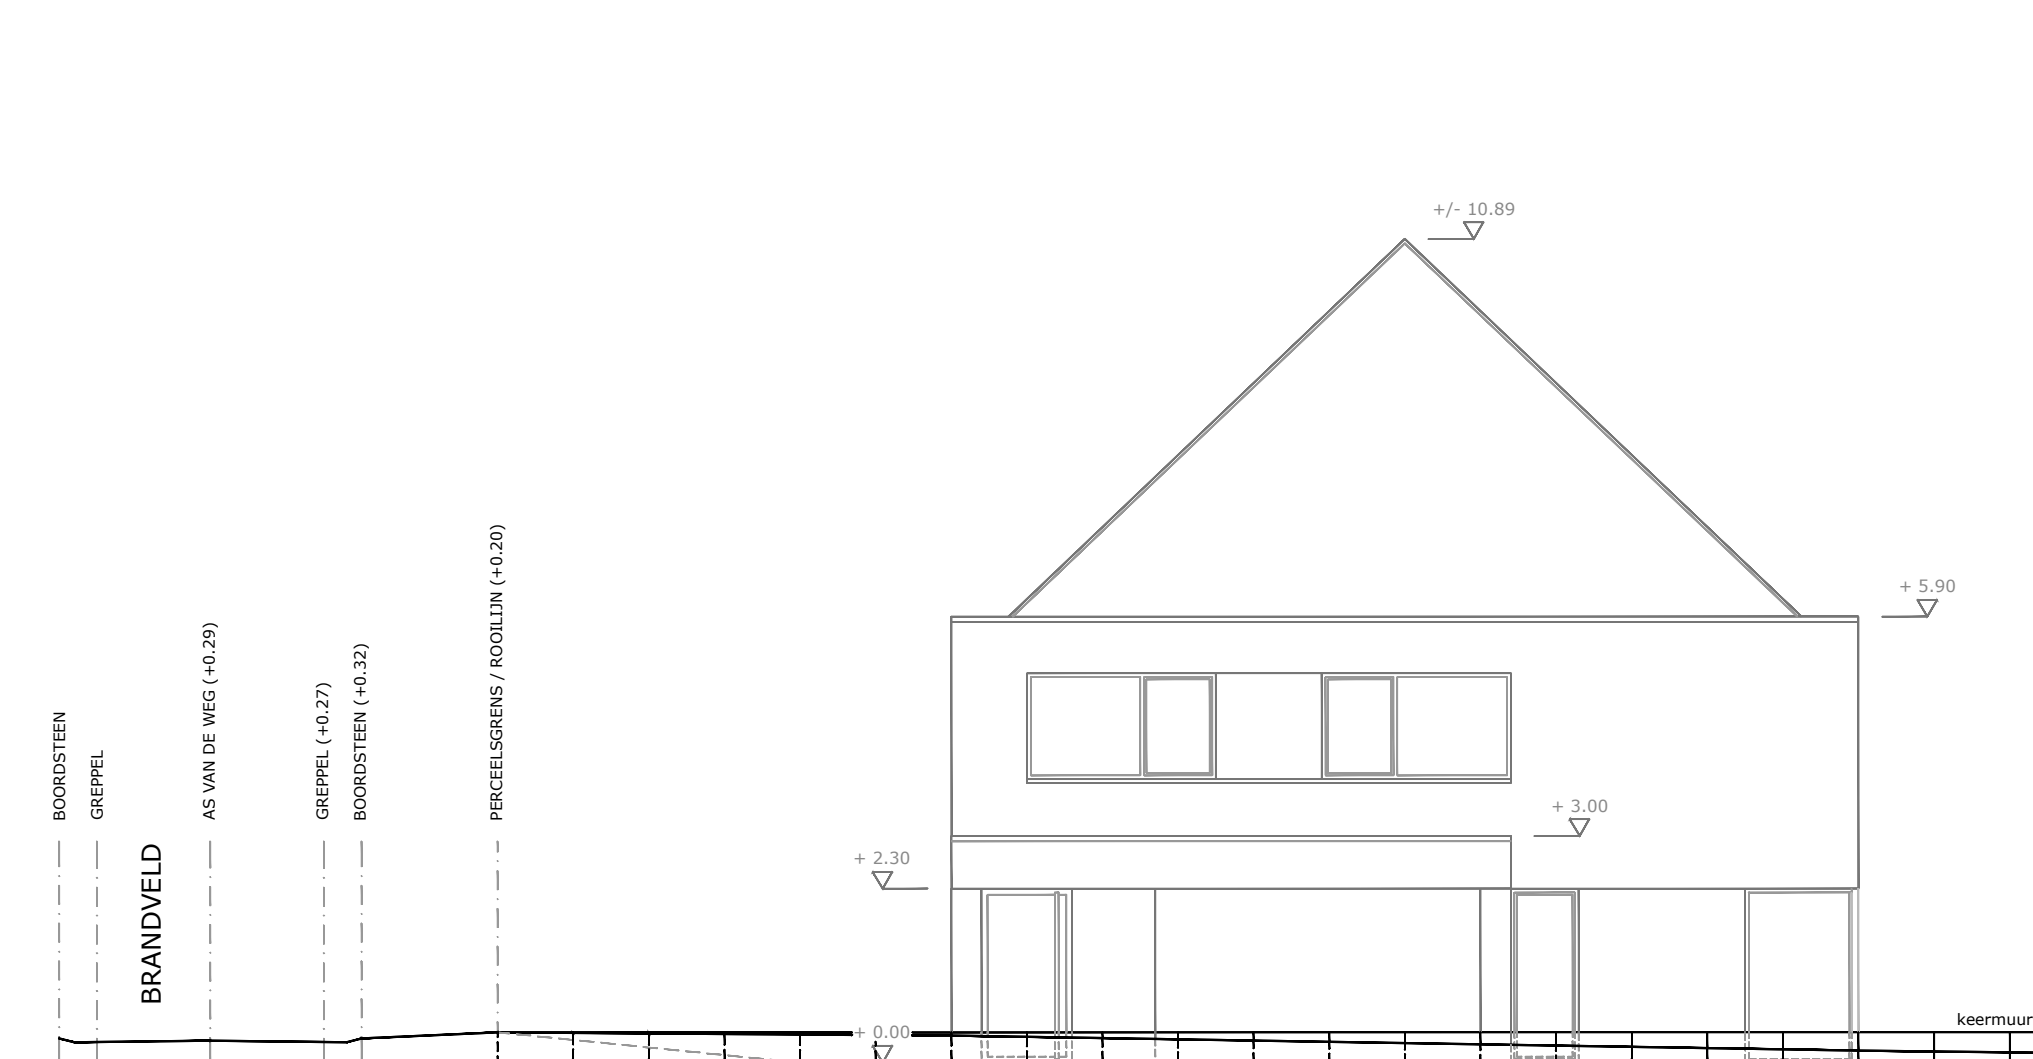


BRANDVELD

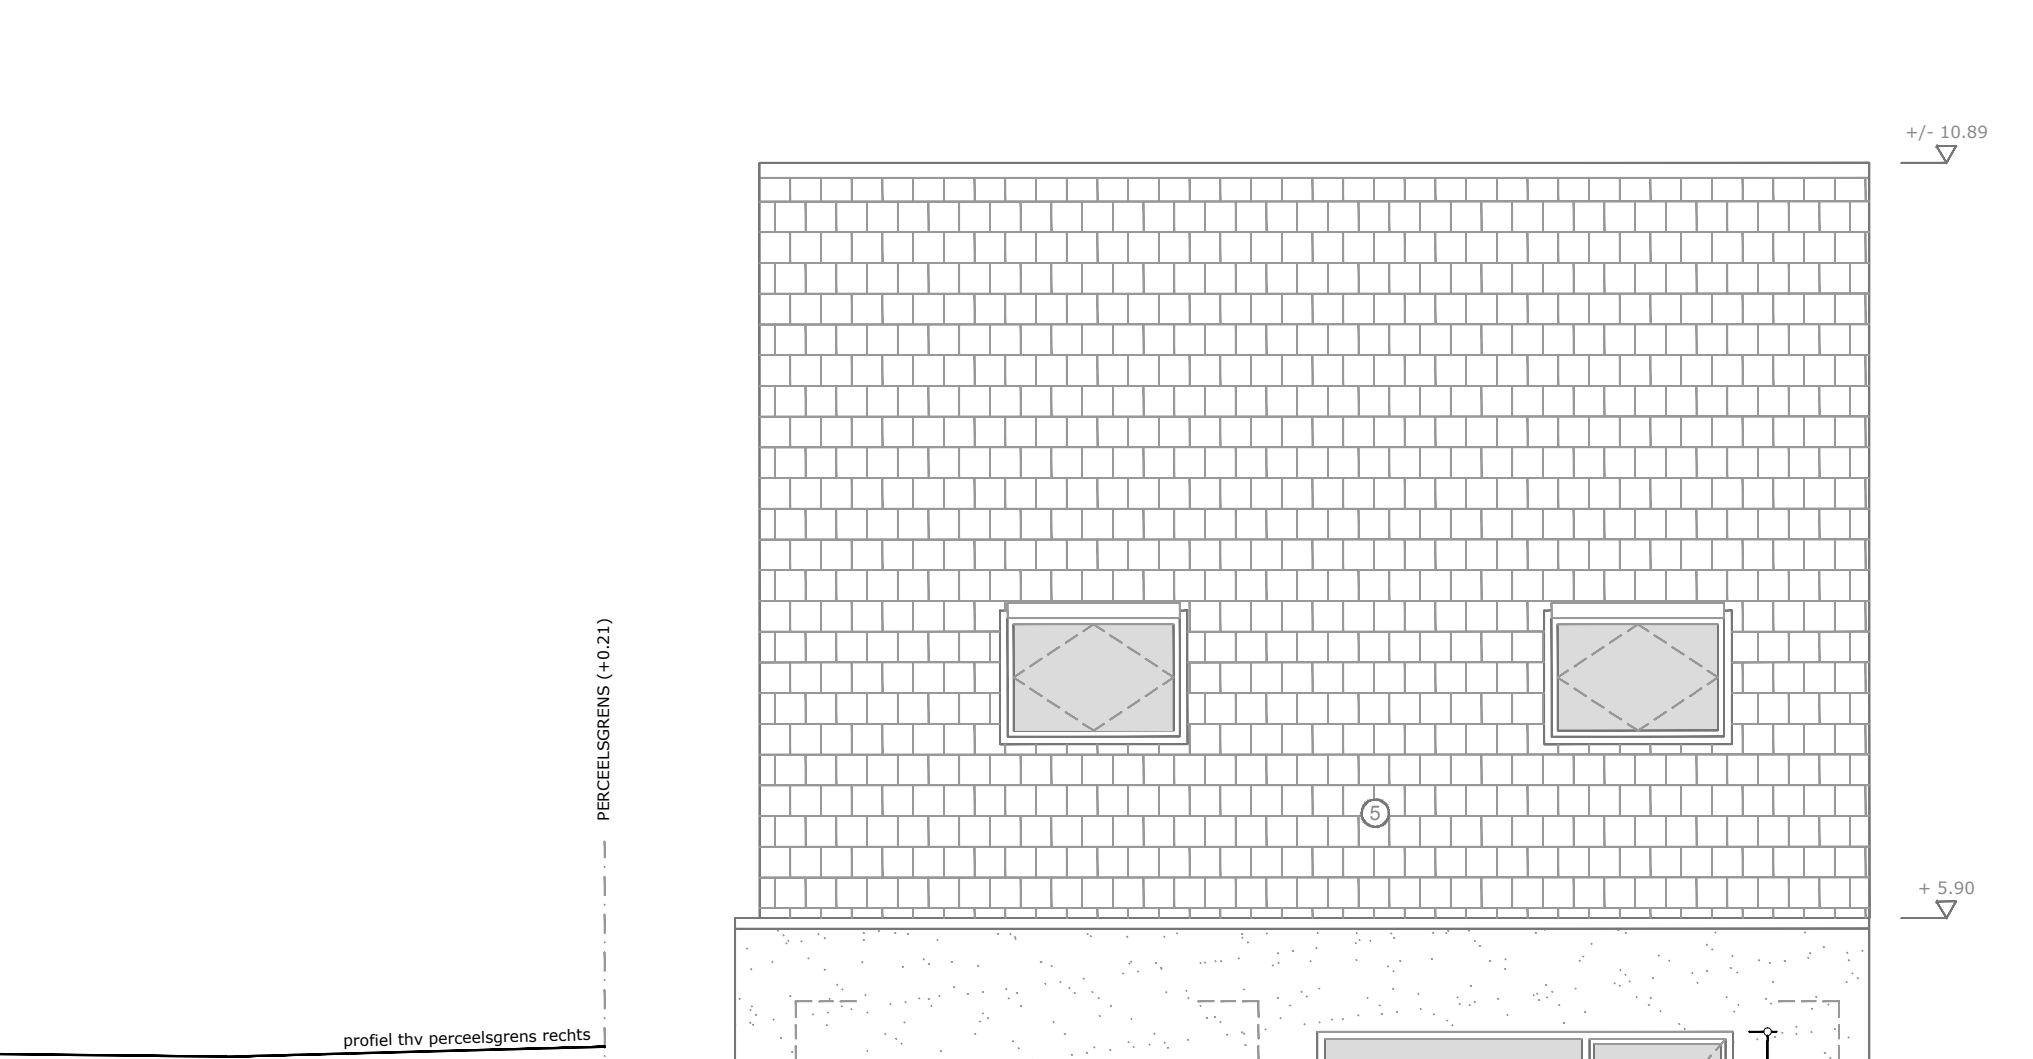

ACHTERGEVEL 1:50

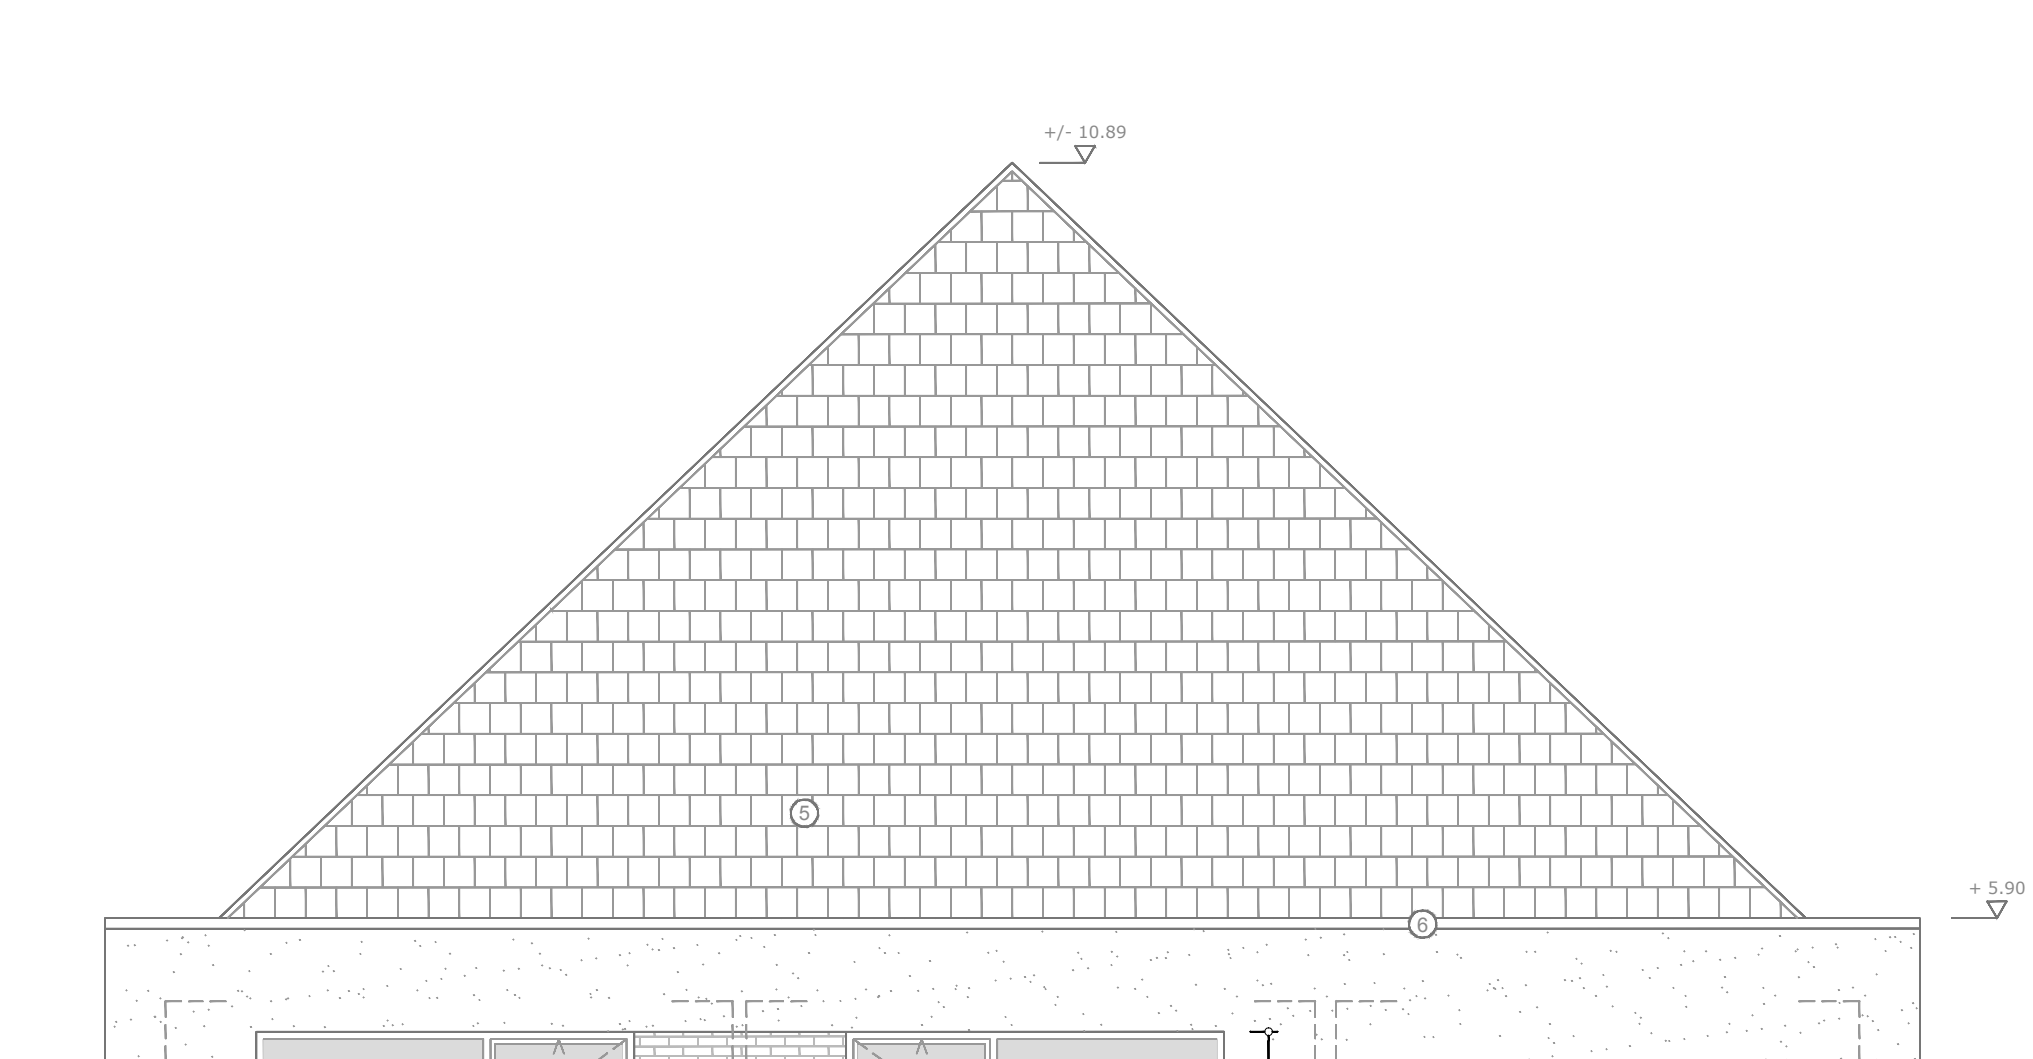


ZIJGEVEL LINKS 1:50

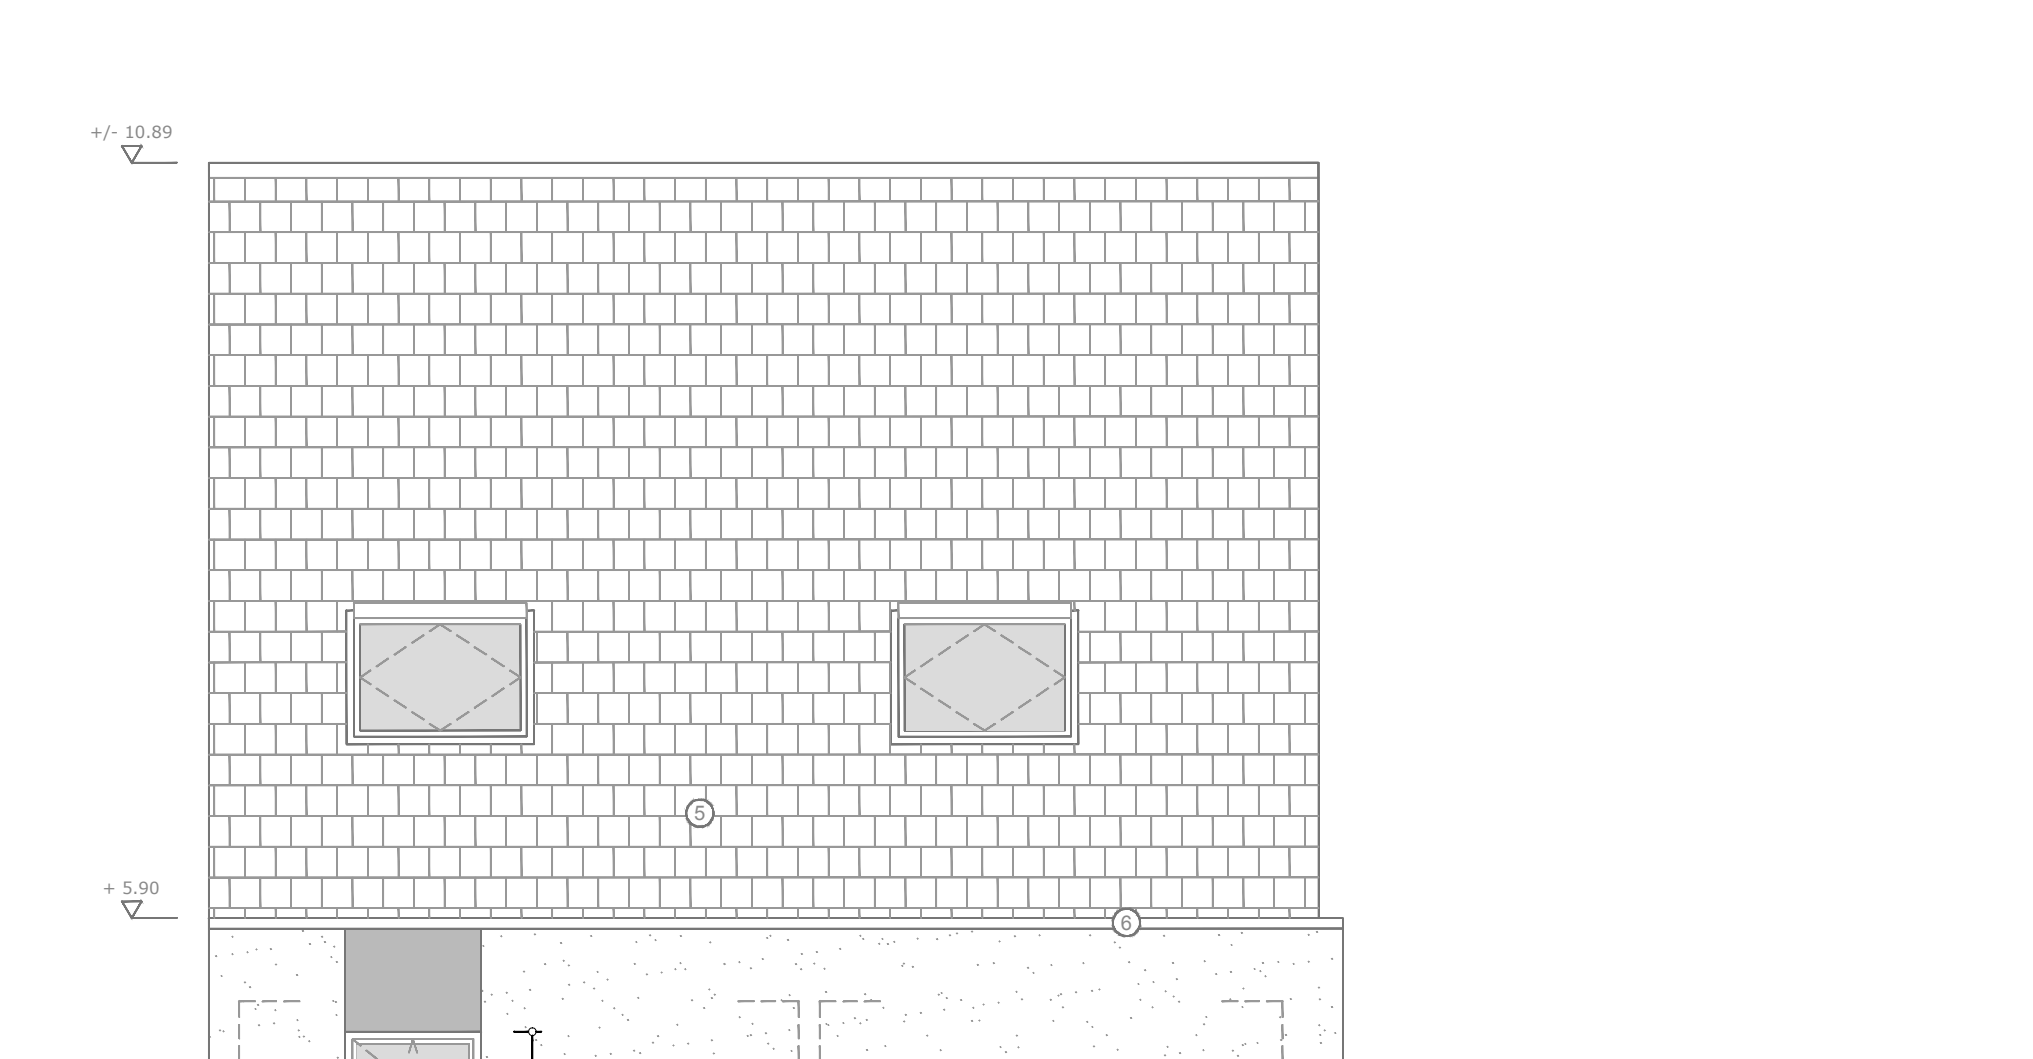


VOORGEVEL 1:50




LIJGGING

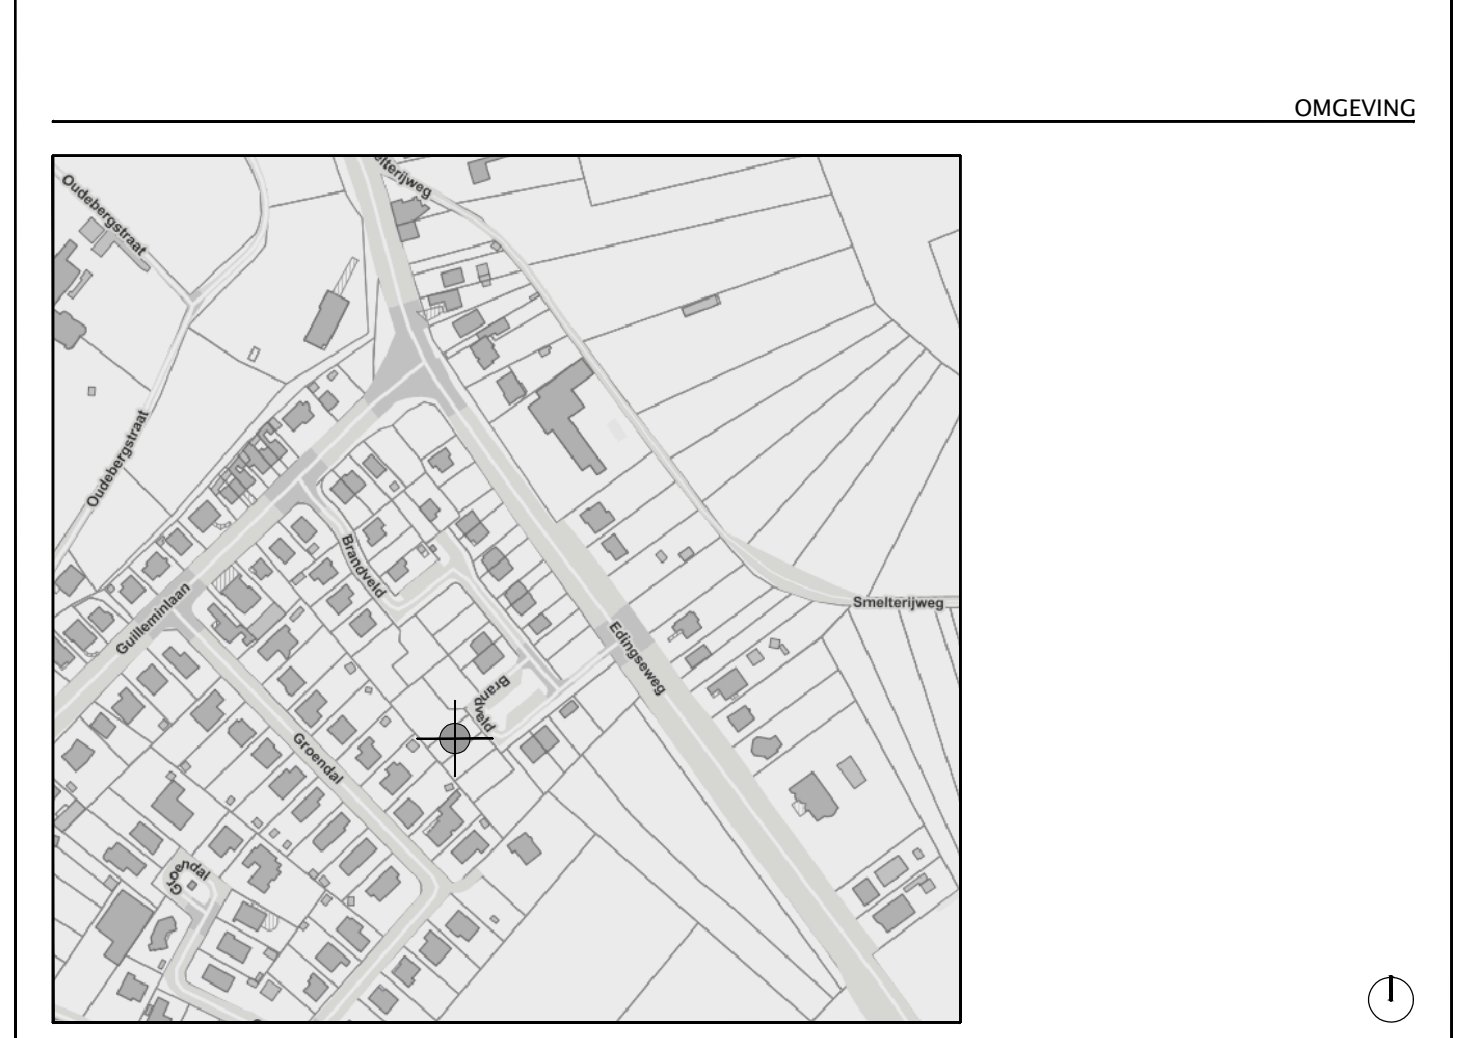


OMGEVING

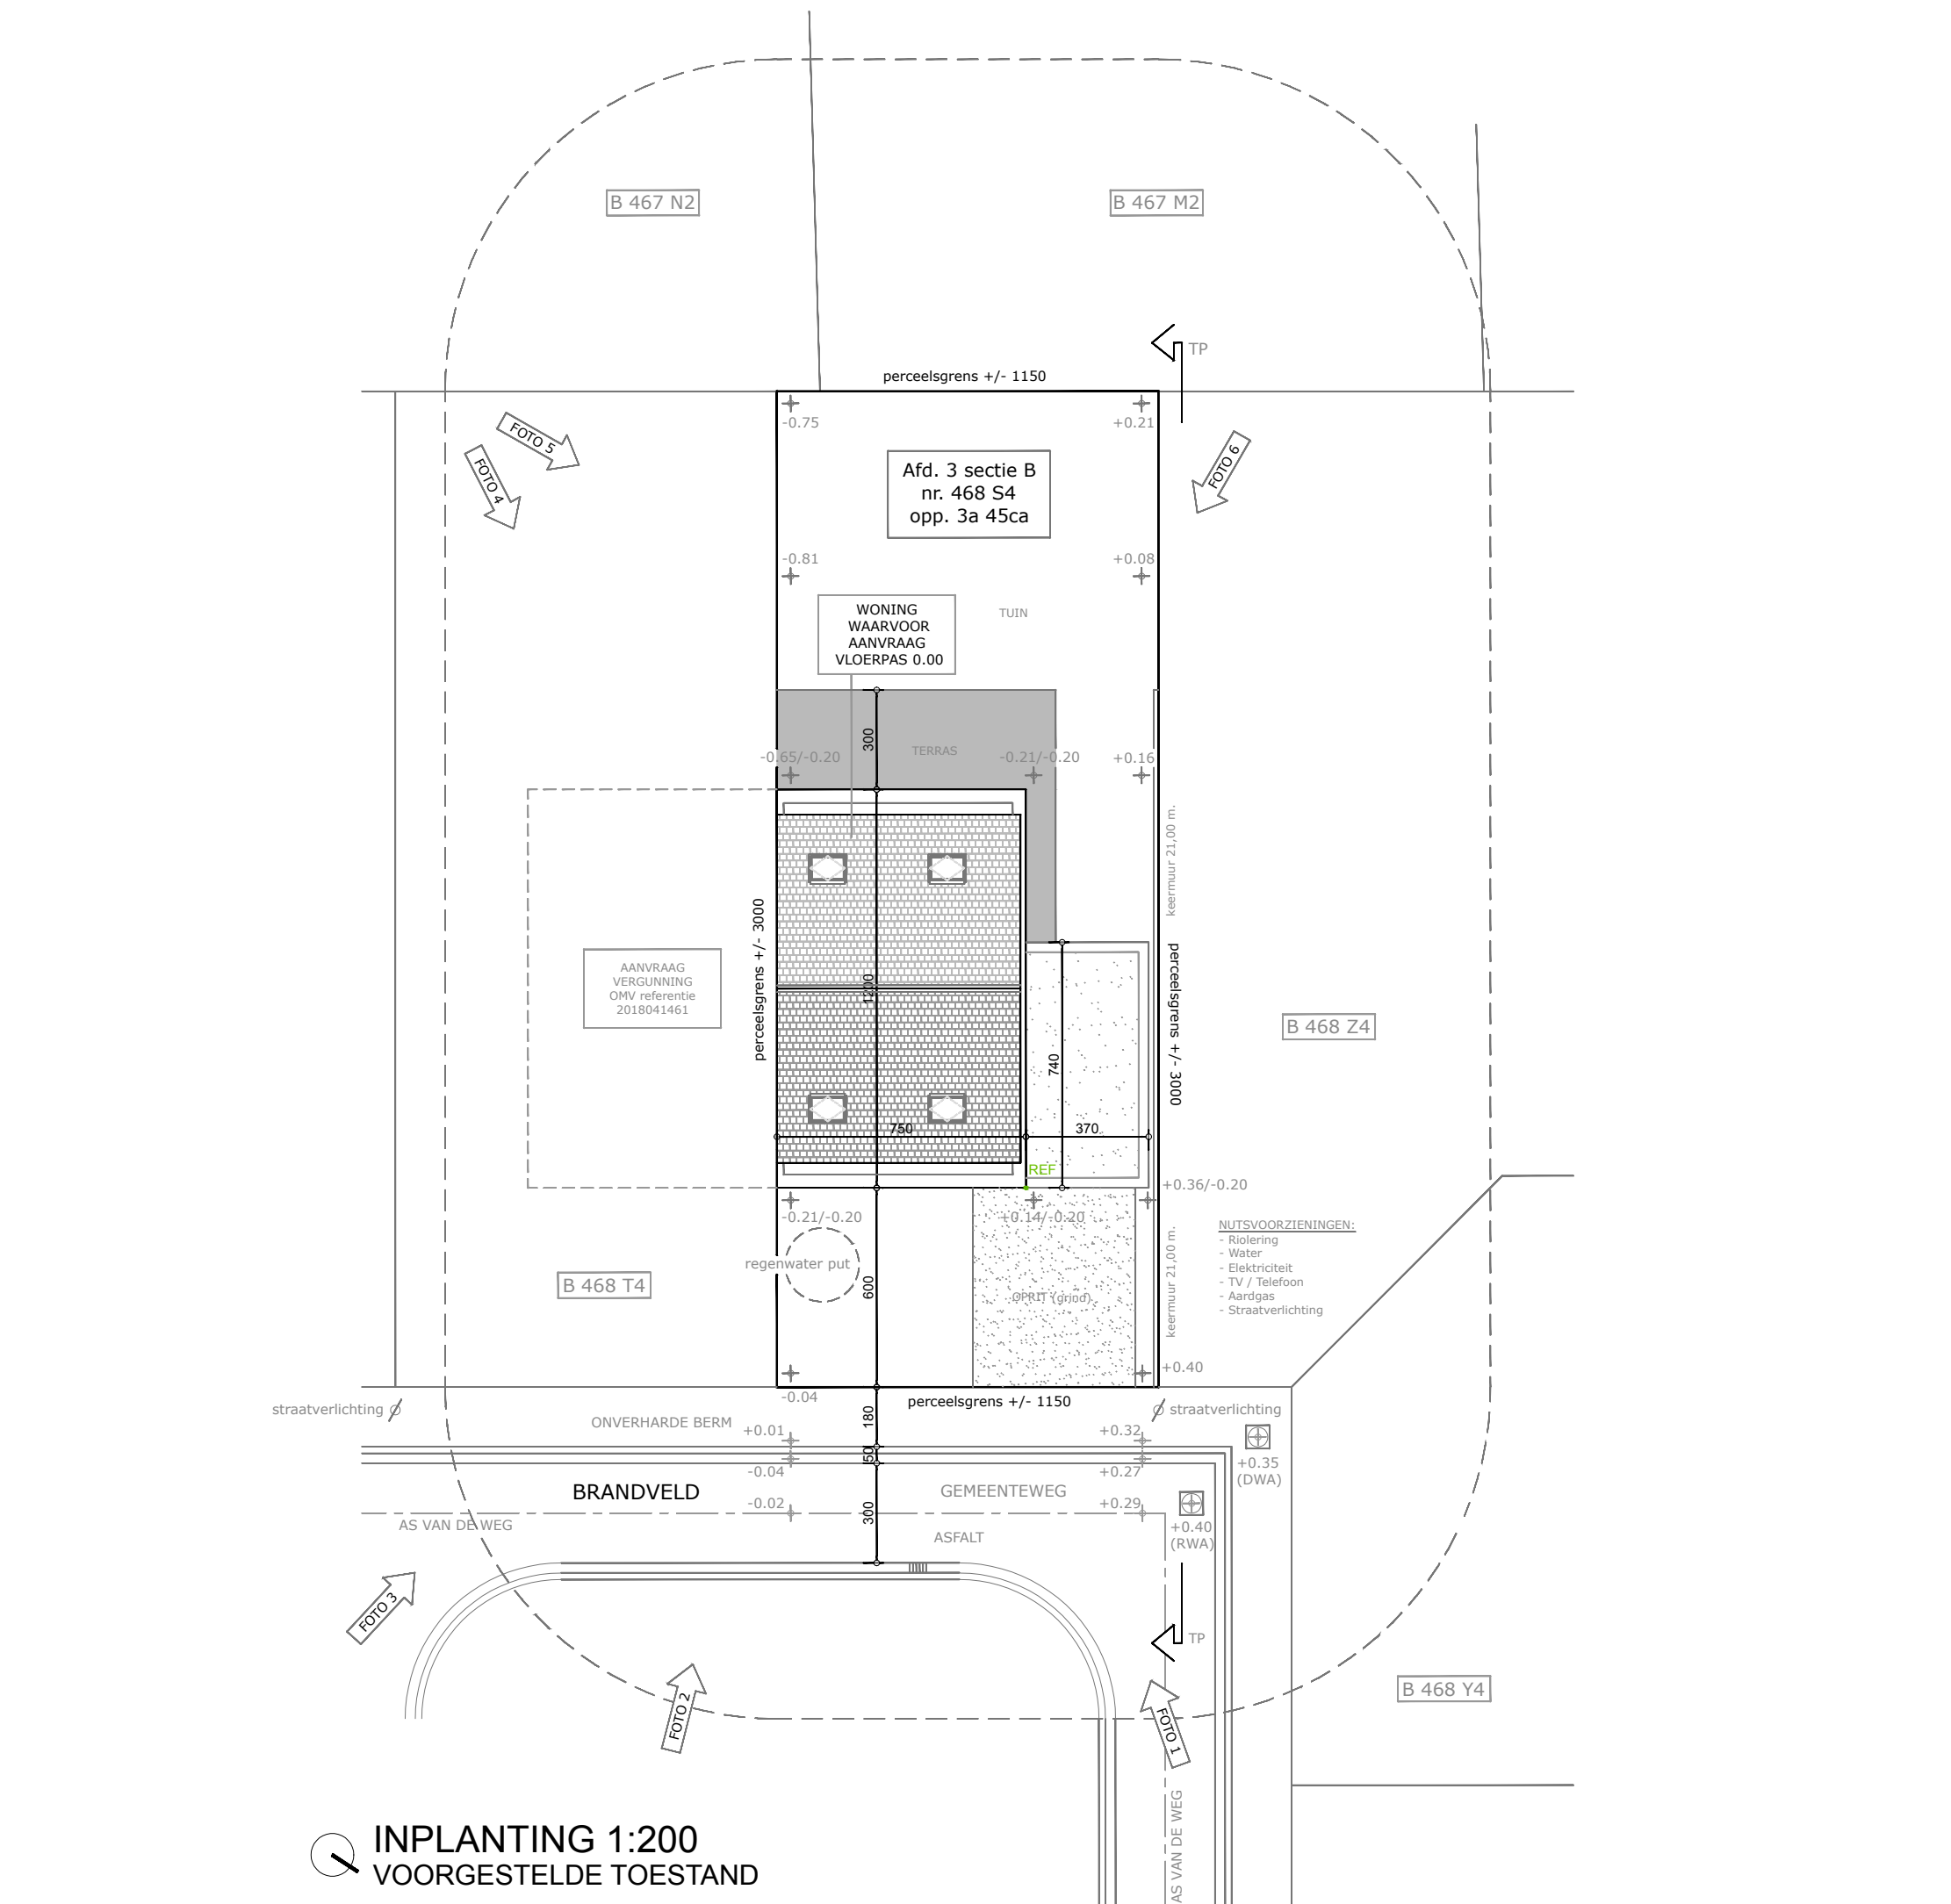


INPLANTING 1:200
VOORGESTELDE TOESTAND

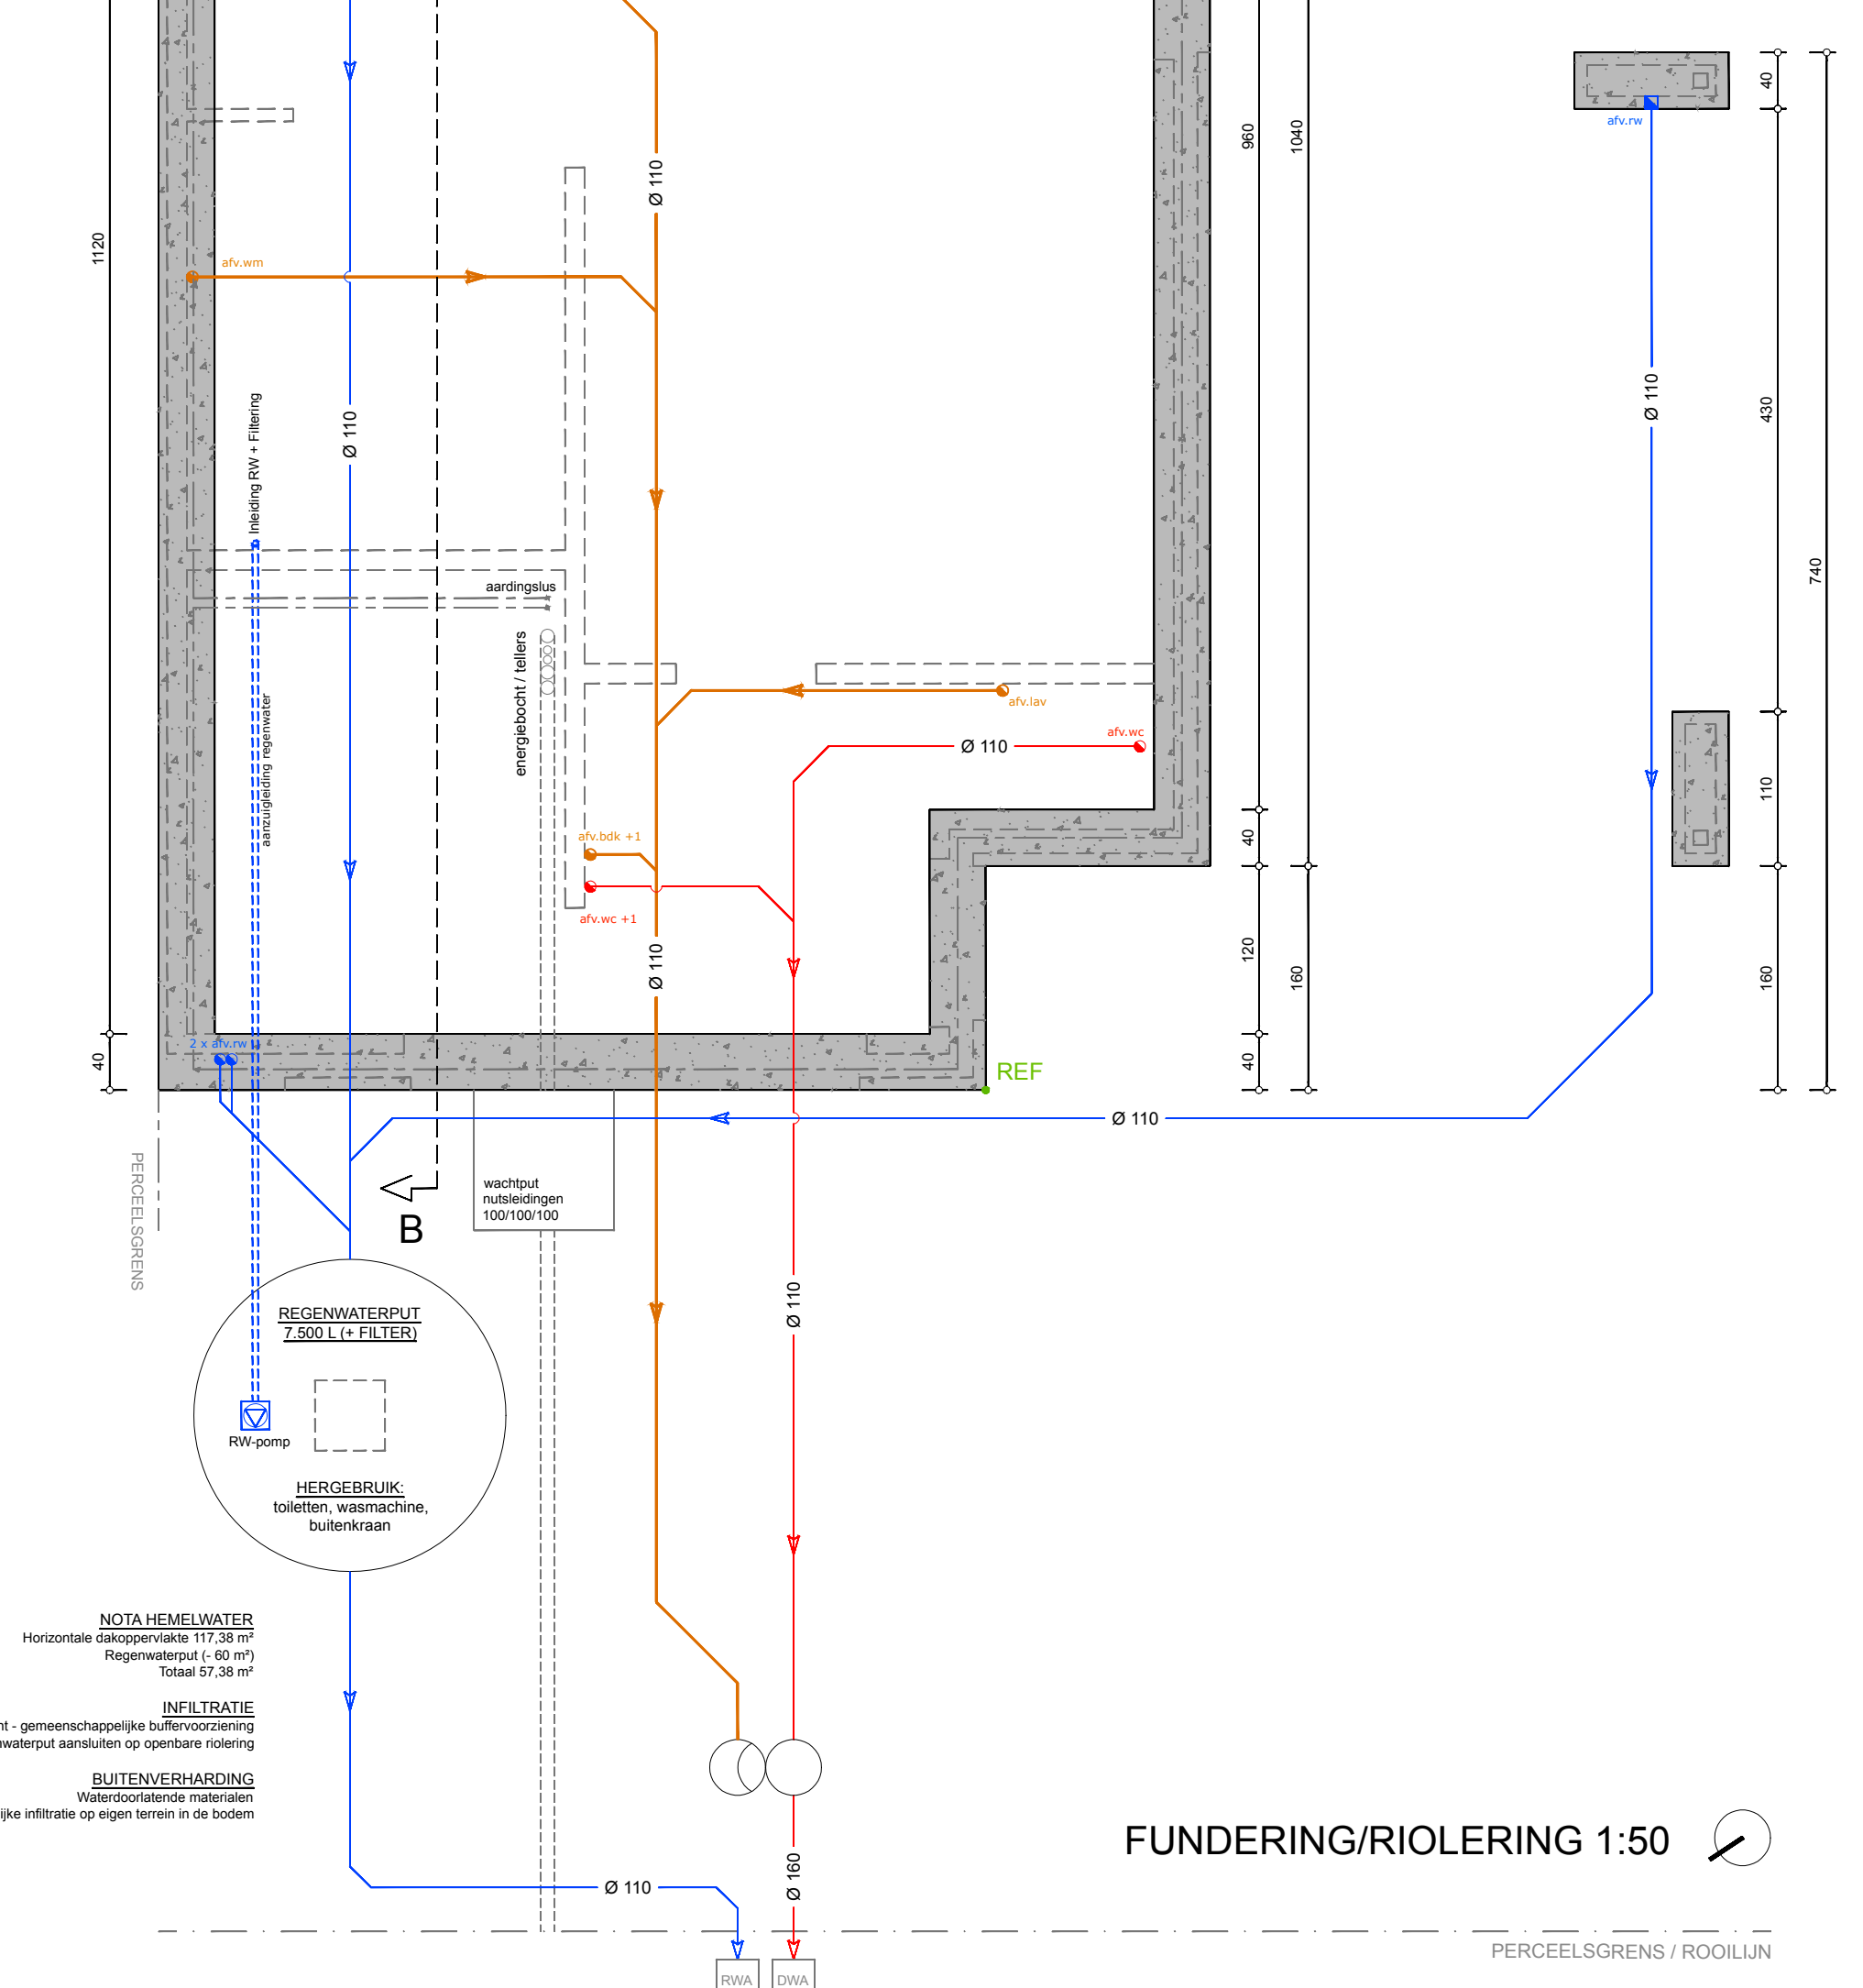


FUNDERING/RIOLERING 1:50

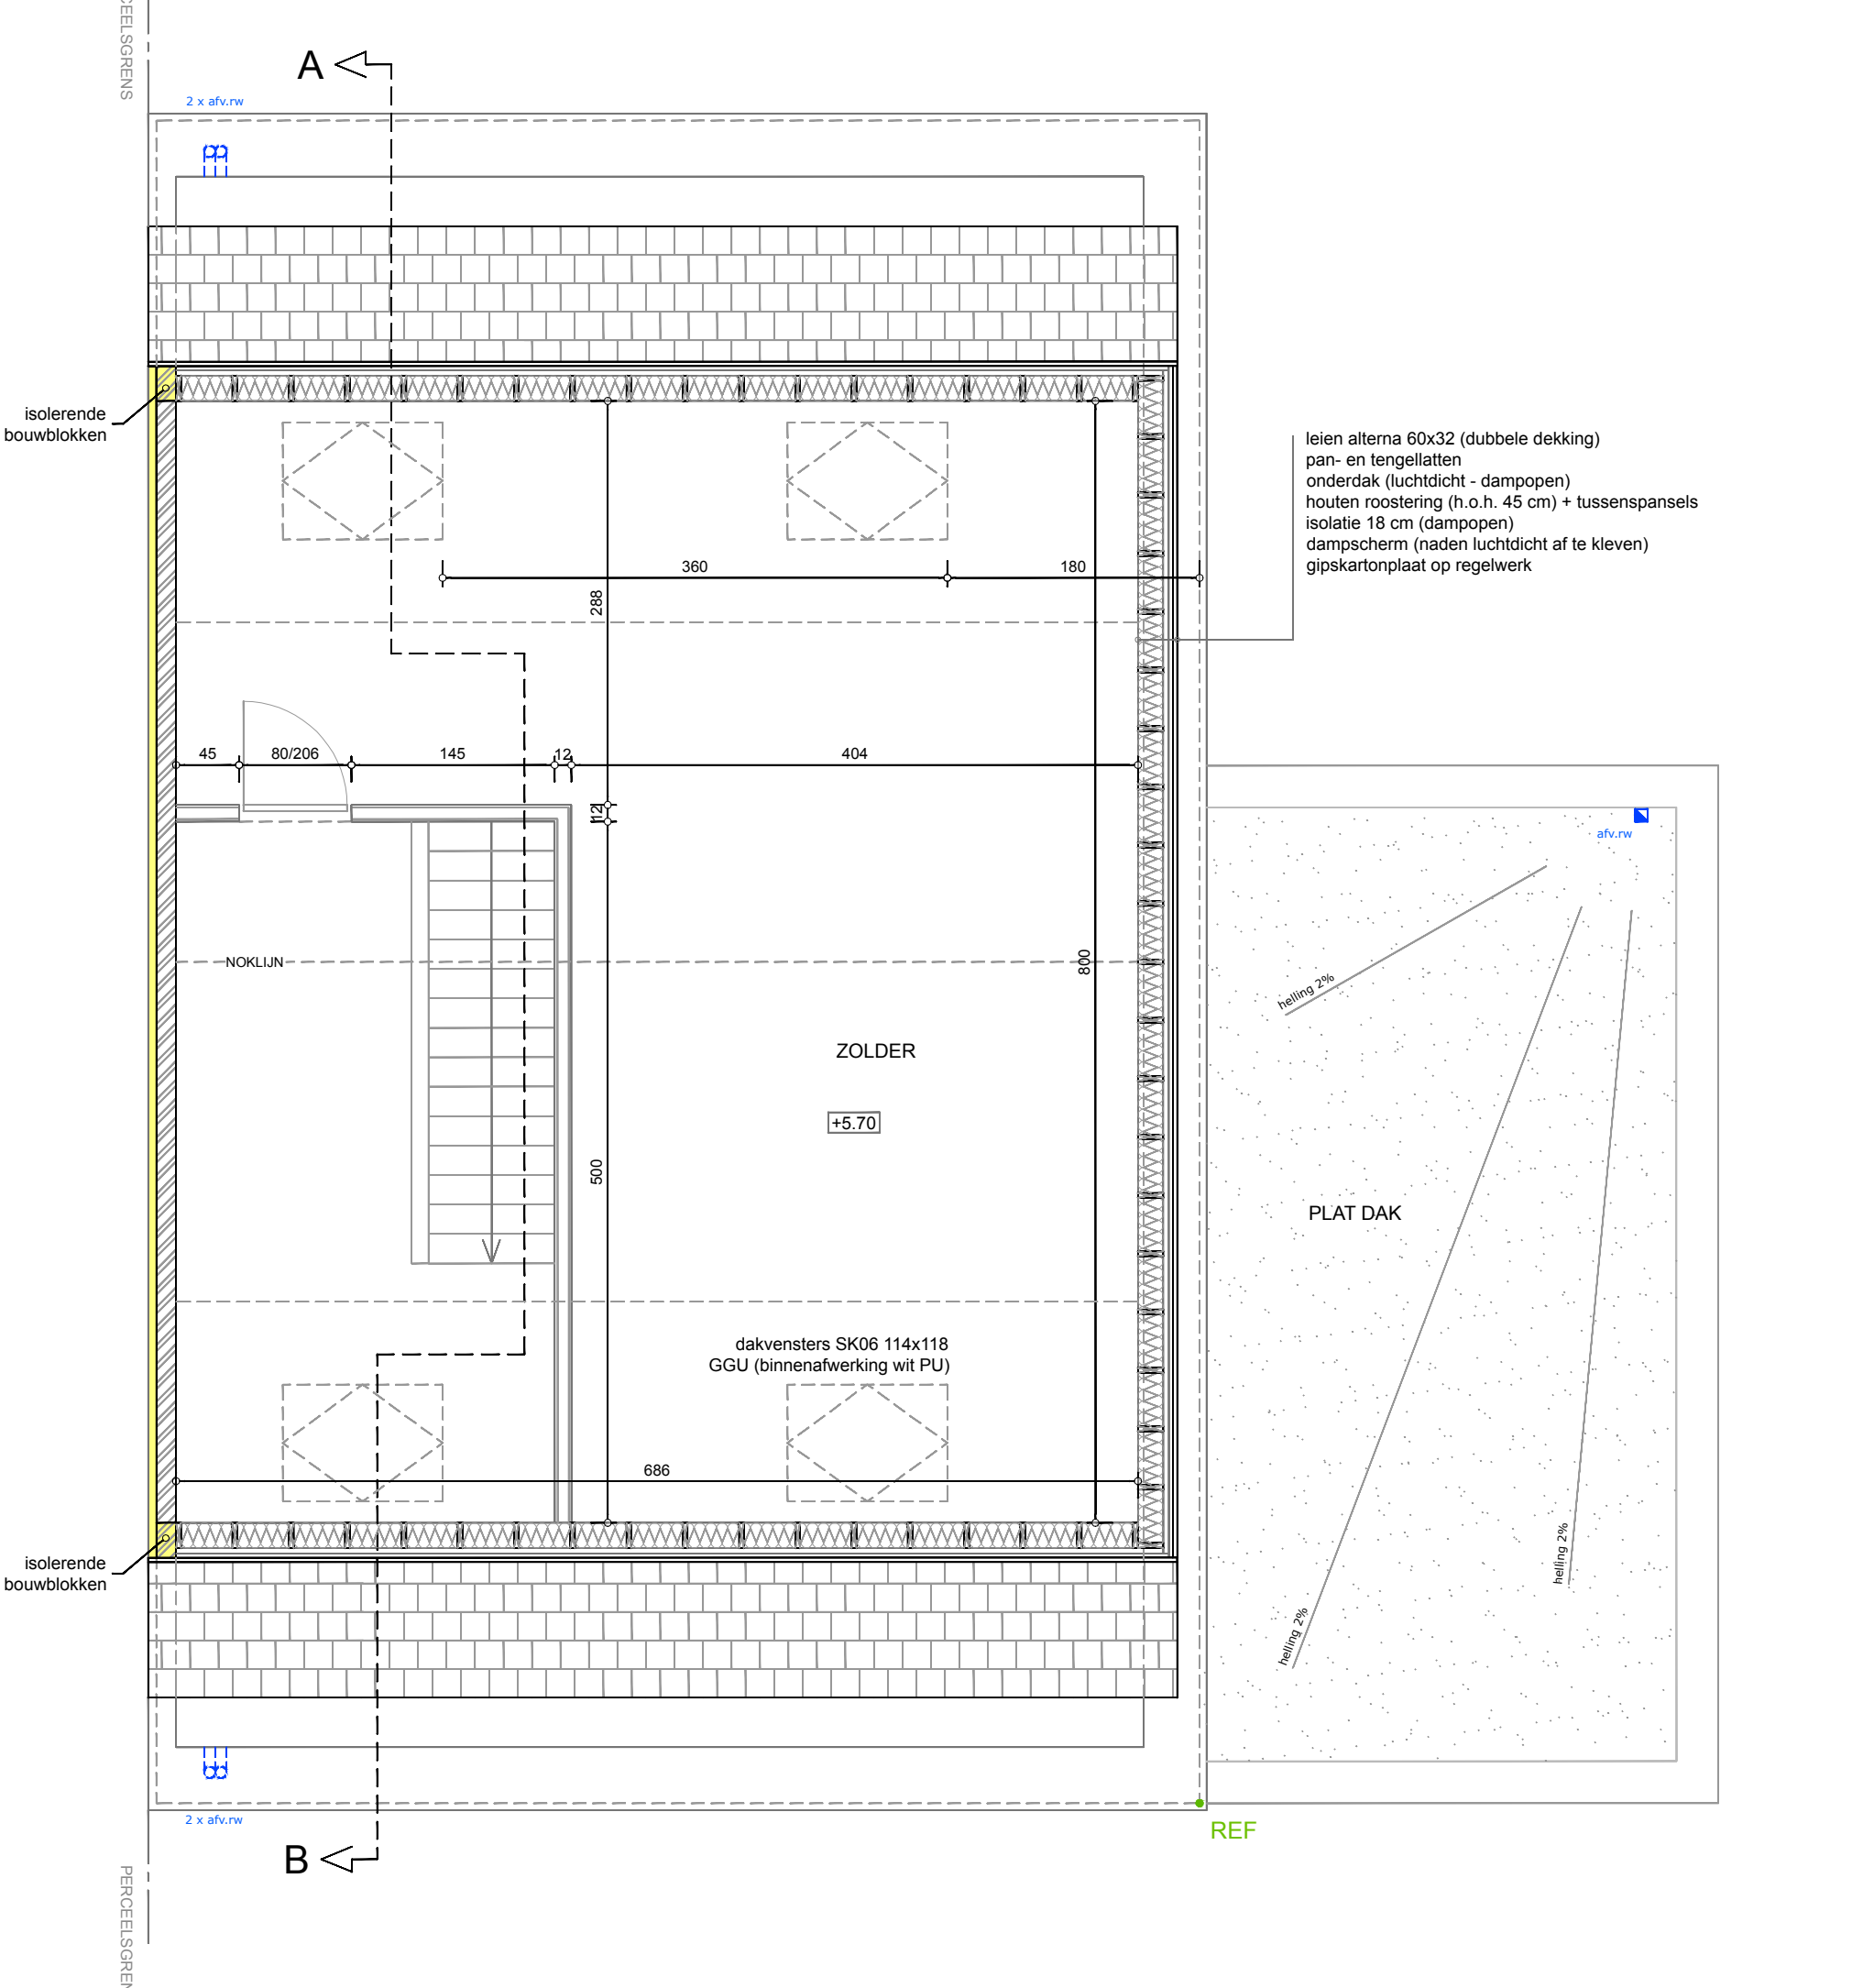

ZOLDER 1:50

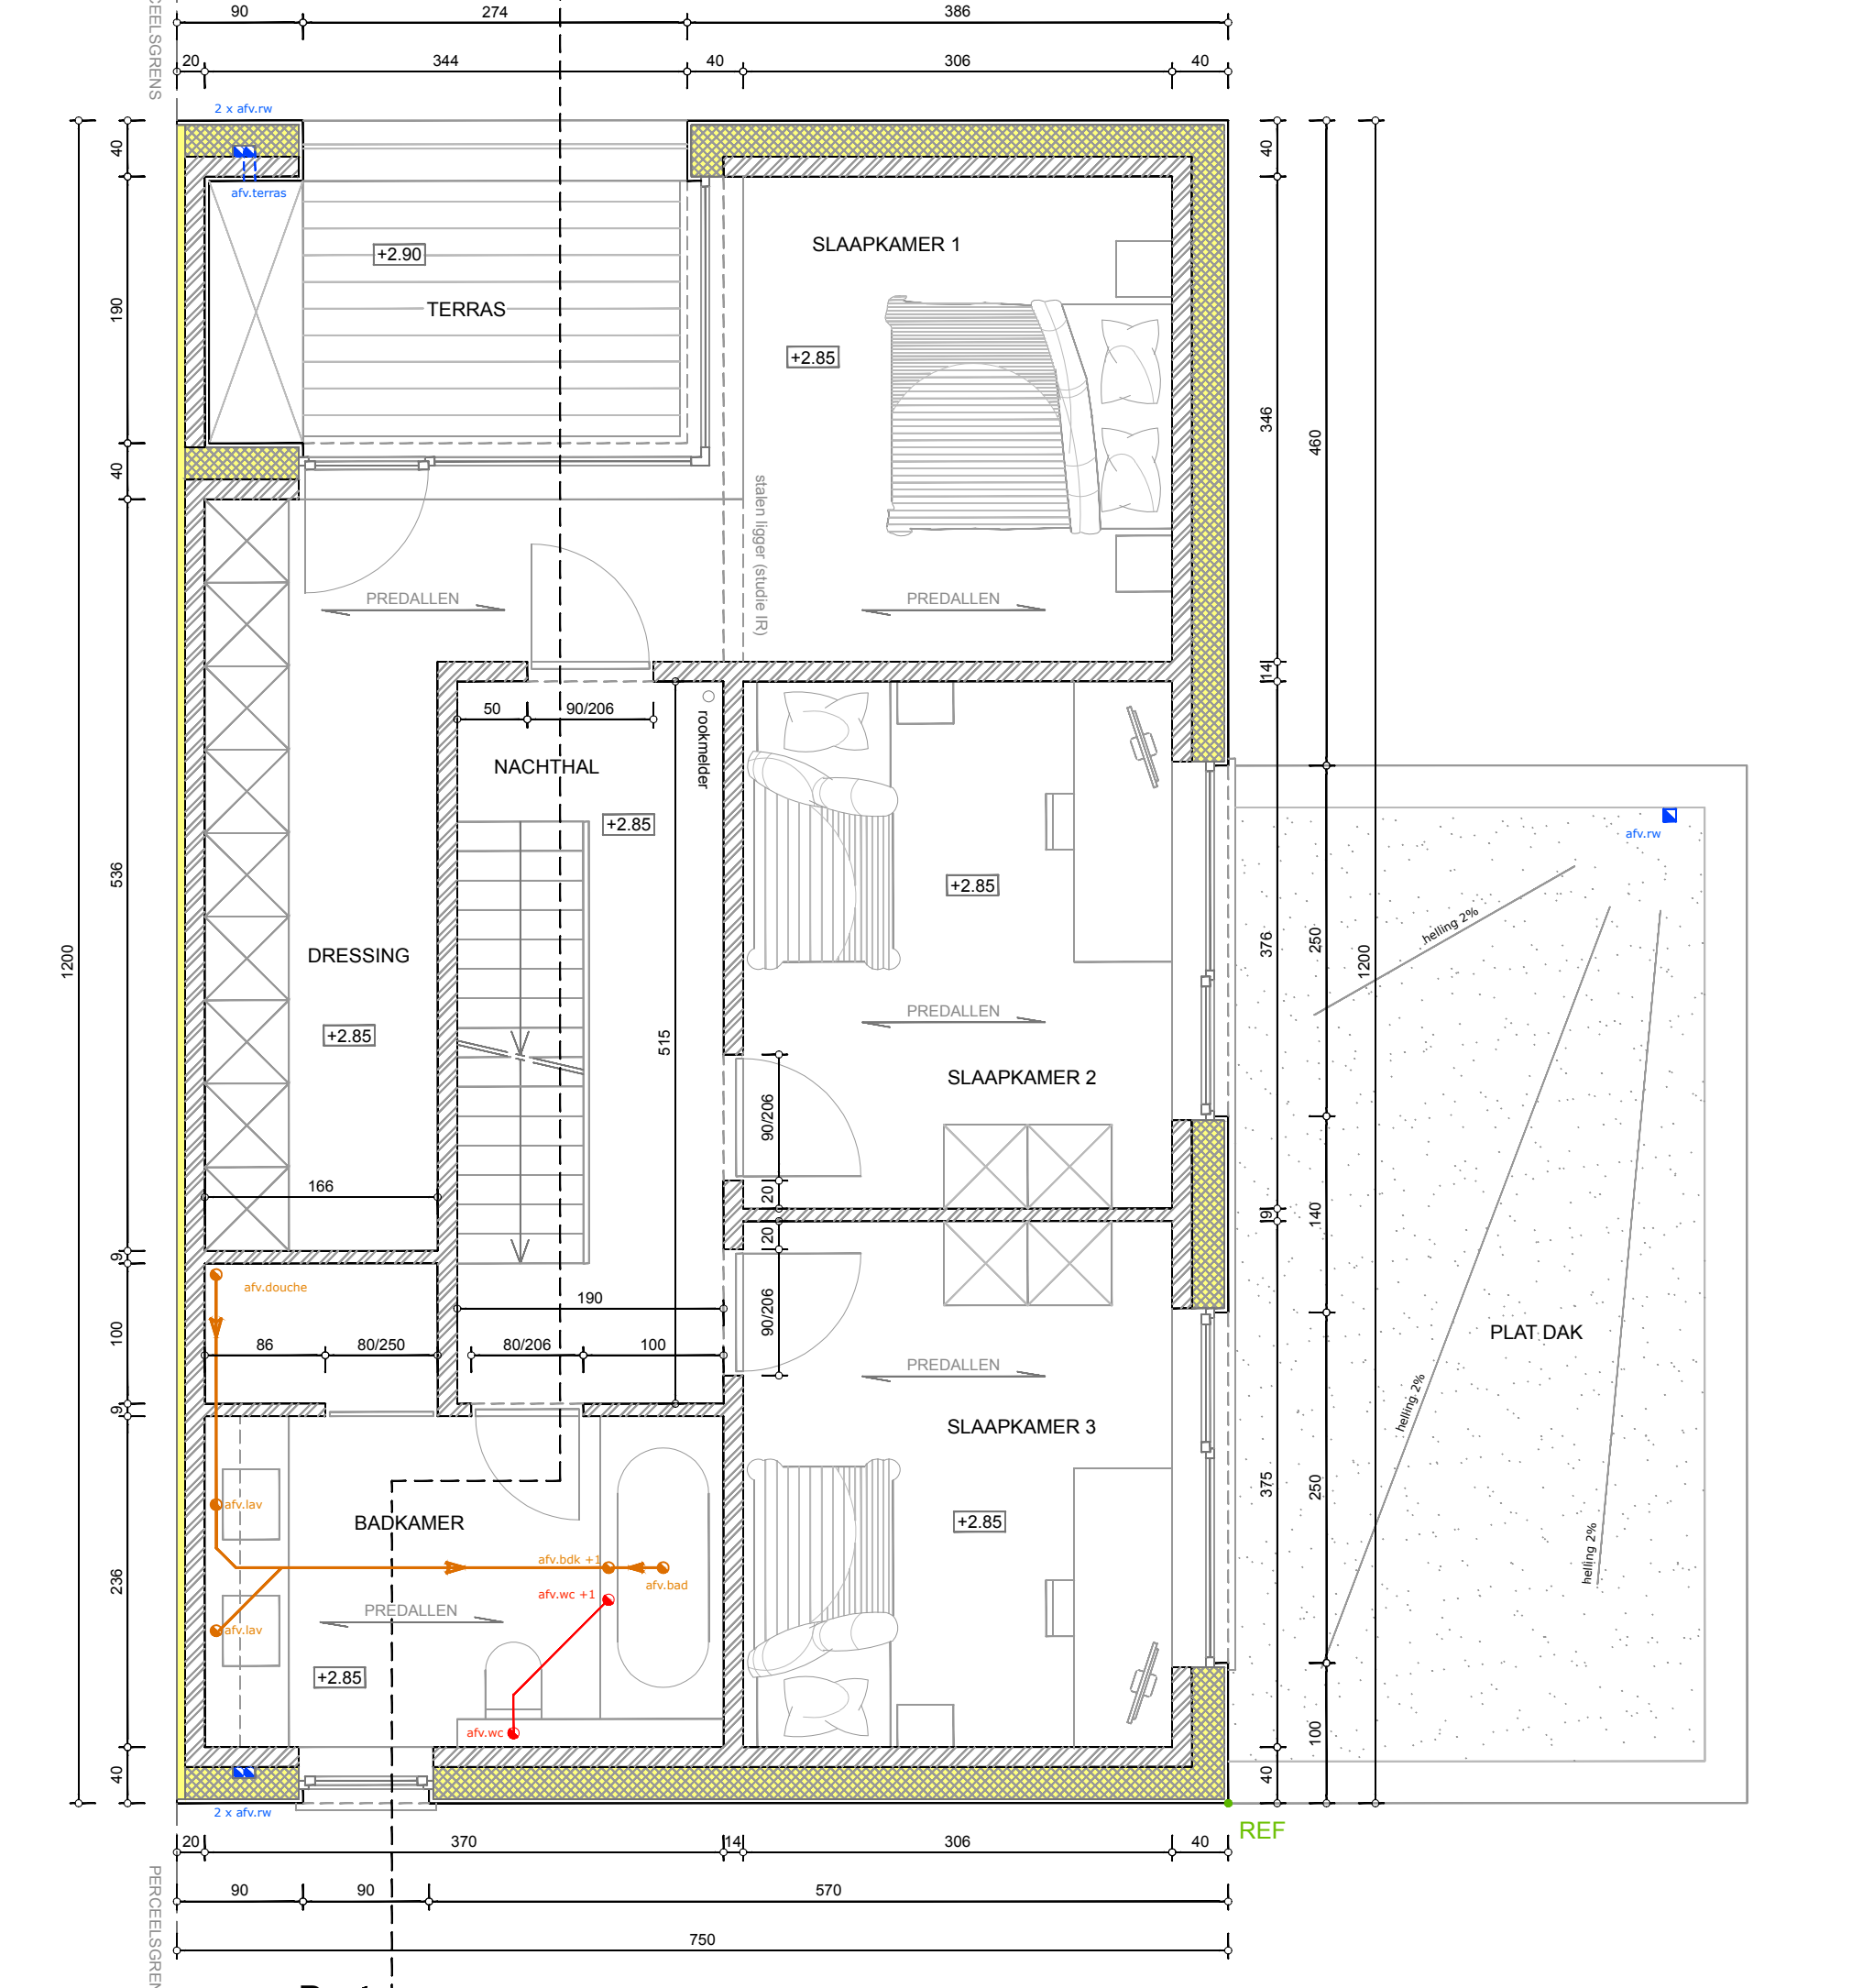

VERDIEPING 1:50

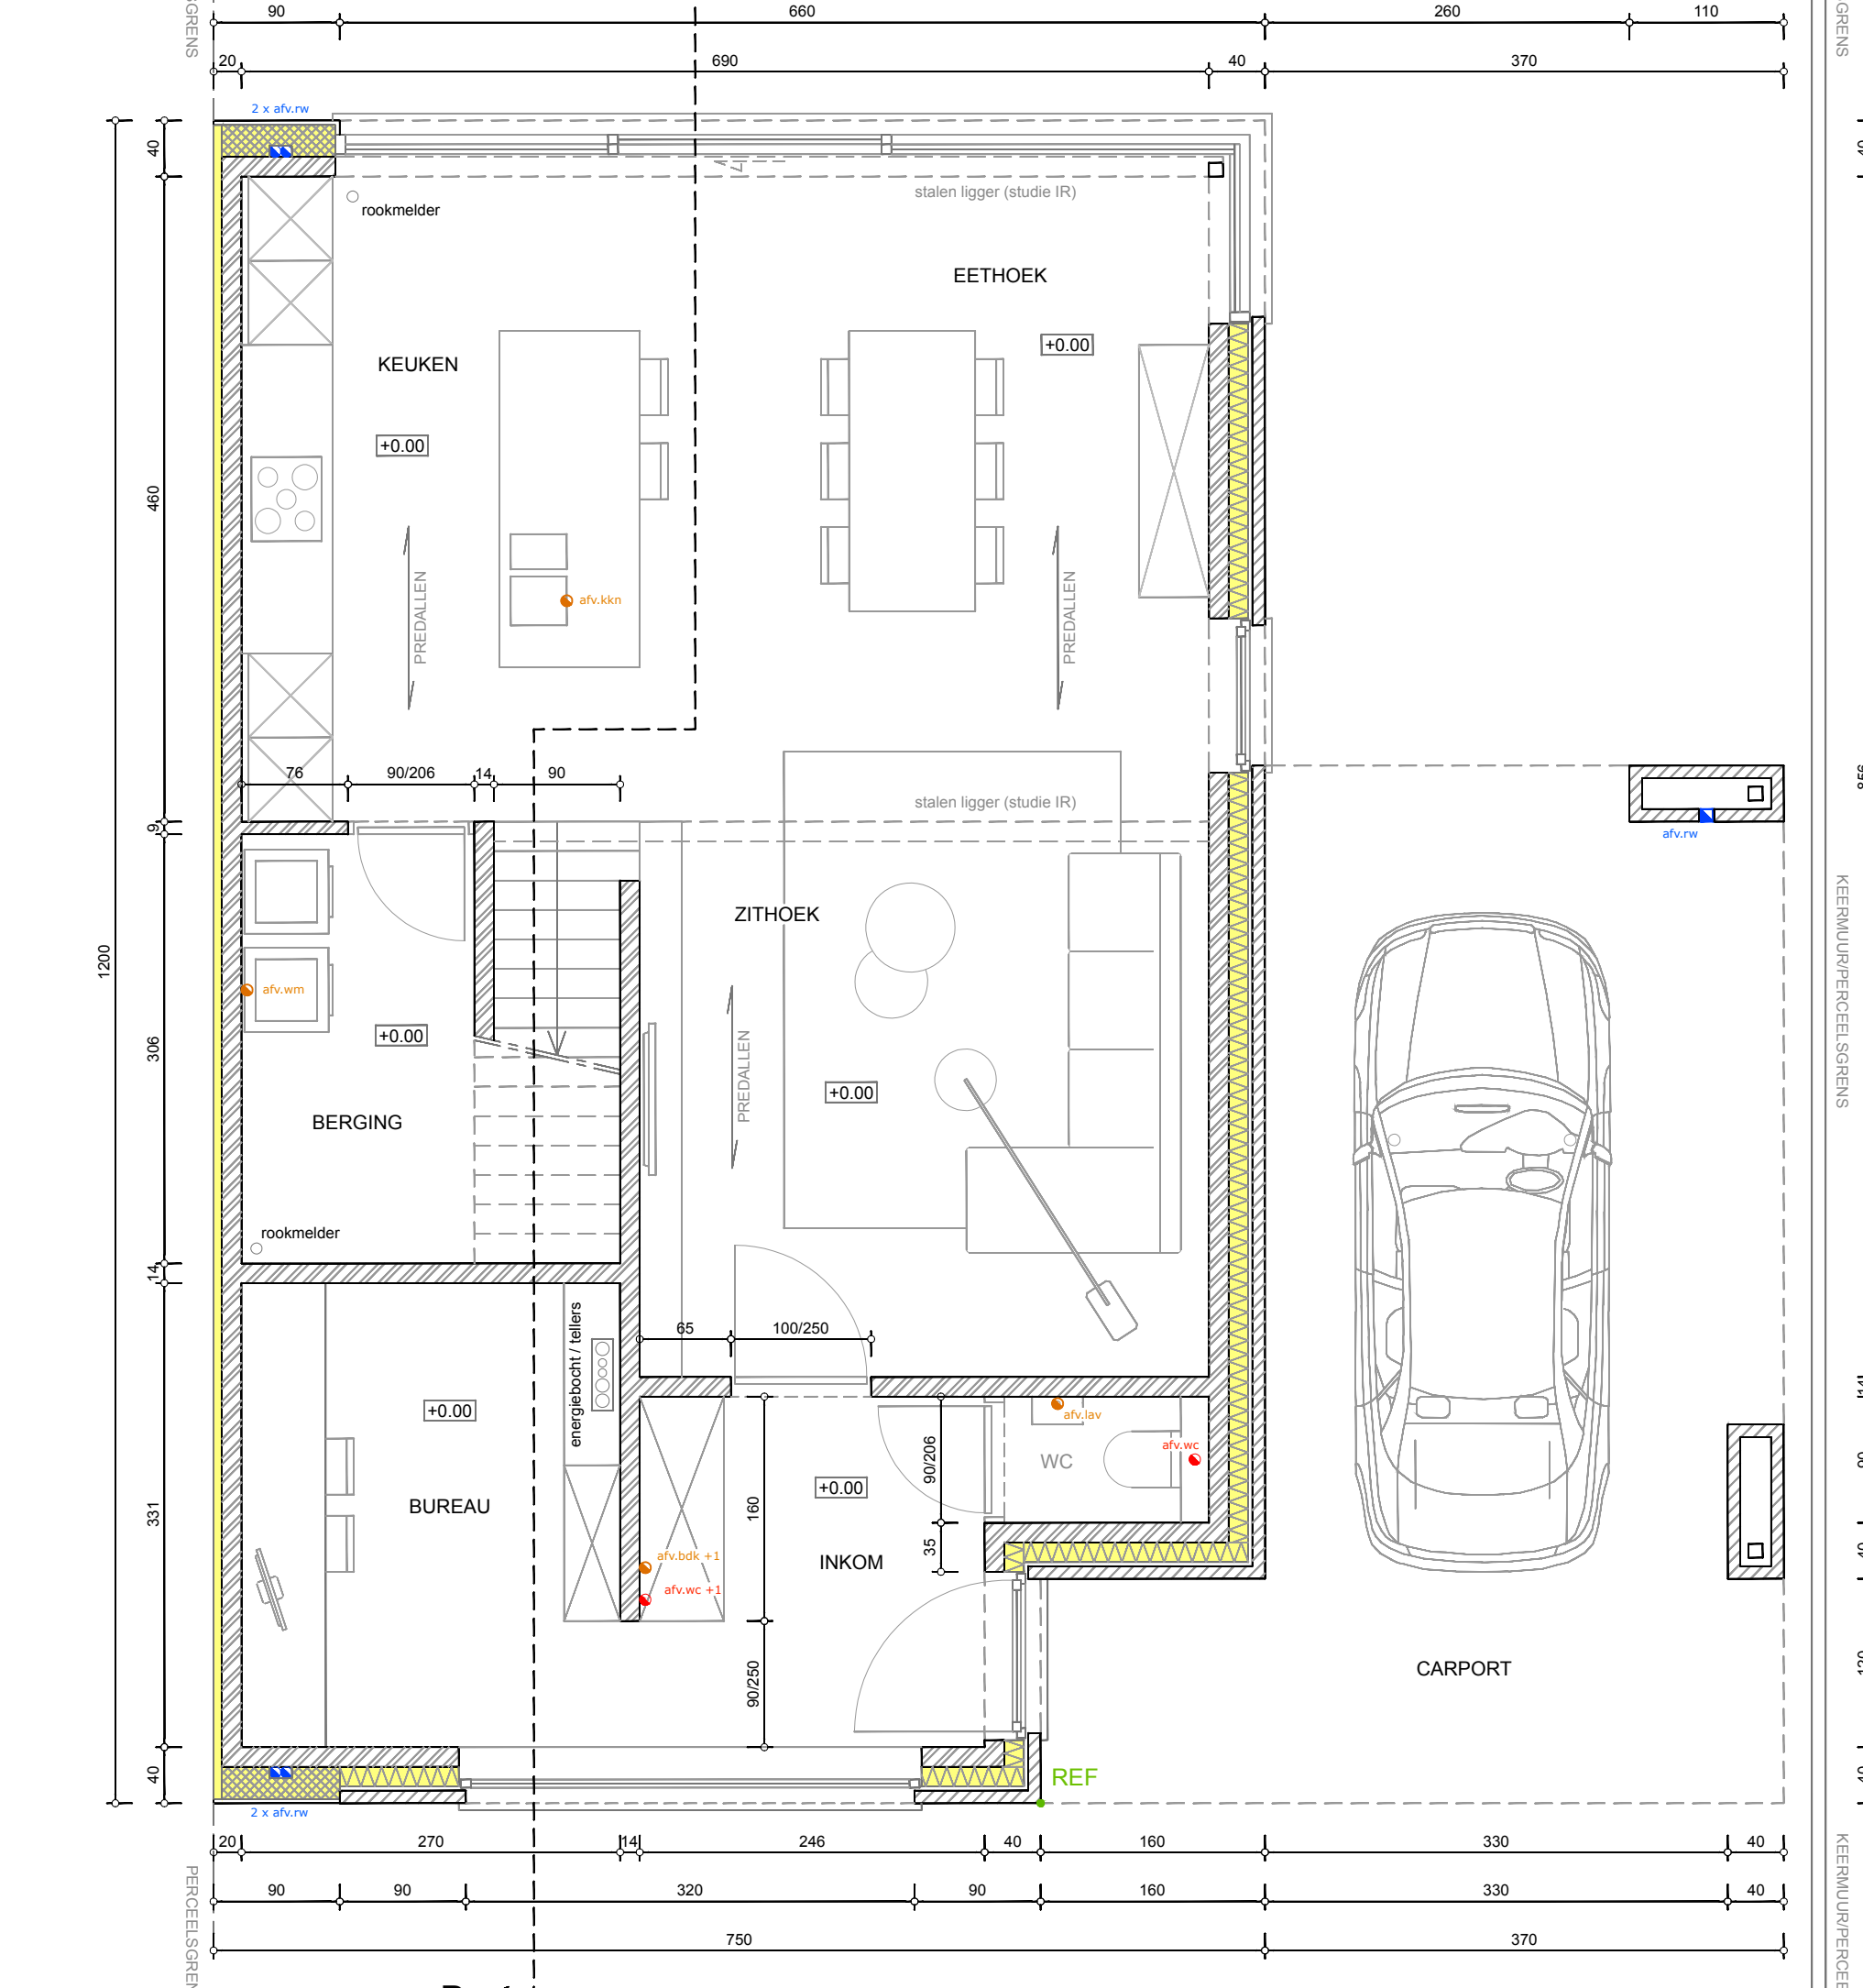

GELIJKVLOERS 1:50

AANVRAAG STEDENBOUWINDIGE VERGUNNING		VOORWERP	
		OPDRACHTGEVER	
DHR. FREDY BOSCHMANS GROENESTRAAT 33 B - 1570 TOLLEMBEEK		LIJGGING	
		SCHAAAL	
BRANDVELD 25 B - 1570 CERAMIEKBERGEN (ONVERZELD) ARDELIJNG 3 - SECTIE B - NR. 468 S4		VEILIGHEID/EPE/VENTILATIE	
PLANNEN - GEVELS 1/1000 - 1/2000 OMGEVING - LIJGGING 1/250 - 1/200 INPLANTING - TERREINPROFIEL 1/250 - 1/200		STABILITEIT	
DOSSIER		DATUM	PLAN NR.
17097	25/06/2018	01/01	
AANPASSINGEN		ARCHITECT	
01	06		
02	07		
03	08		
04	09		
05	10		

NICOLAS BREYNE
ARCHITECT
0473 48 95 60
info@nicolasbreyne.be
www.nicolasbreyne.be
DALEMWEG 14 - 1760 ROOSDAAL