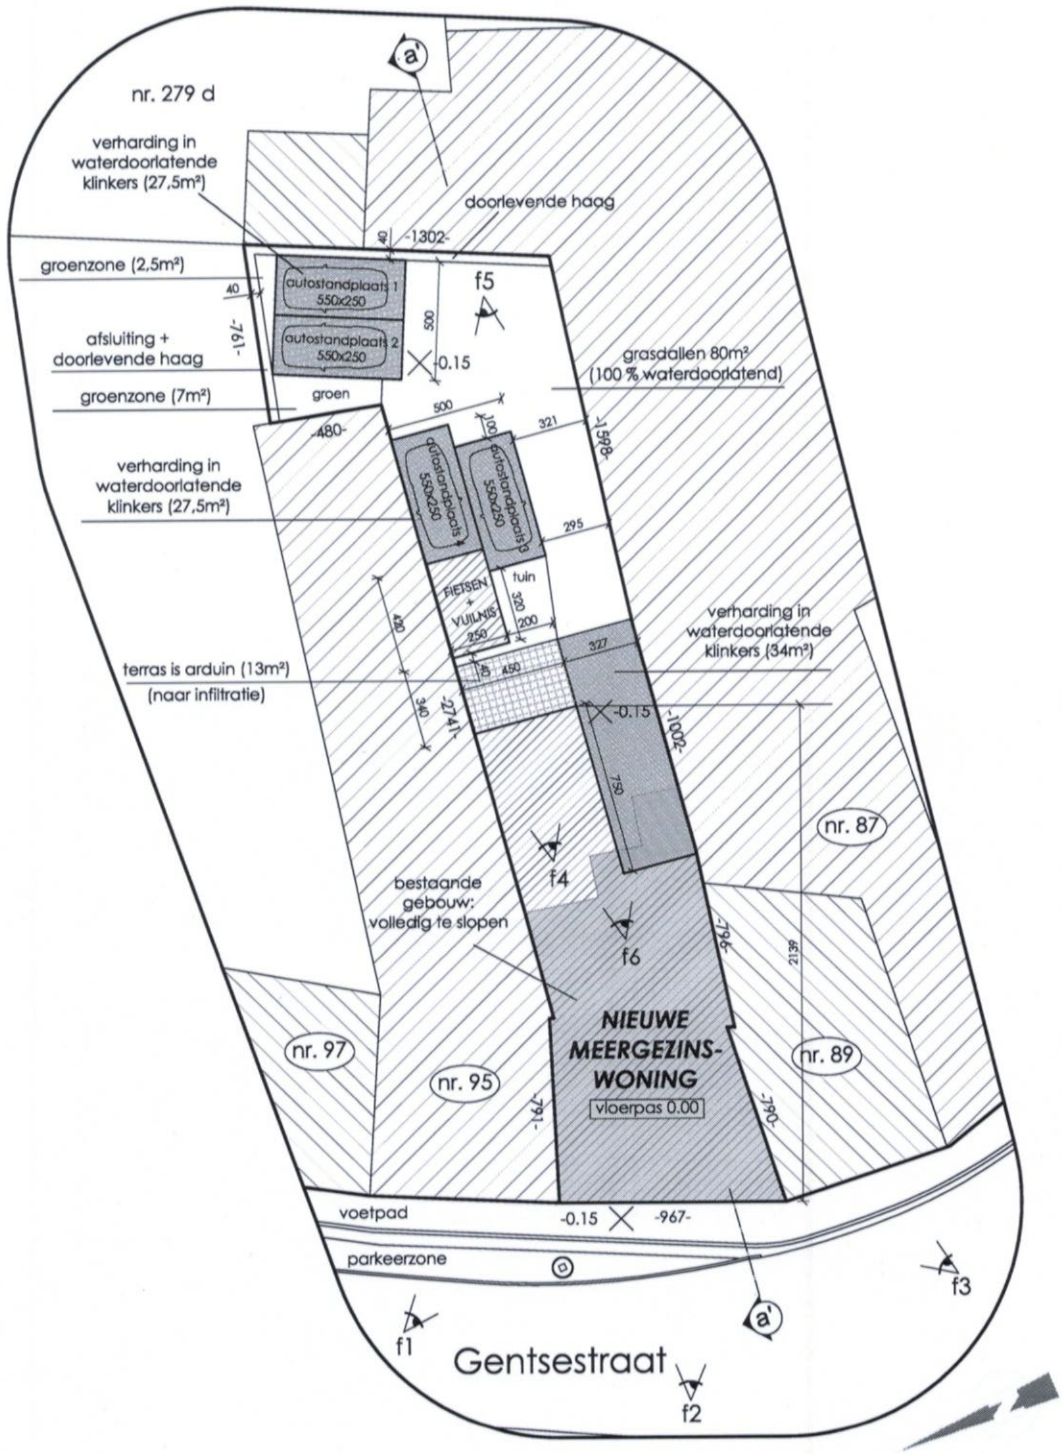

INPLANTINGSPLAN

1/200

Dit is een rechtsgeldig elektronisch ondertekend document van 45 blz. Verifieer de geldigheid ervan met code 5598-2764-2961-5286 op **www.verifieer.be**.